




DAME SQUARE, au Val d'Europe
Rue d'Amsterdam, 77144 Montévrain

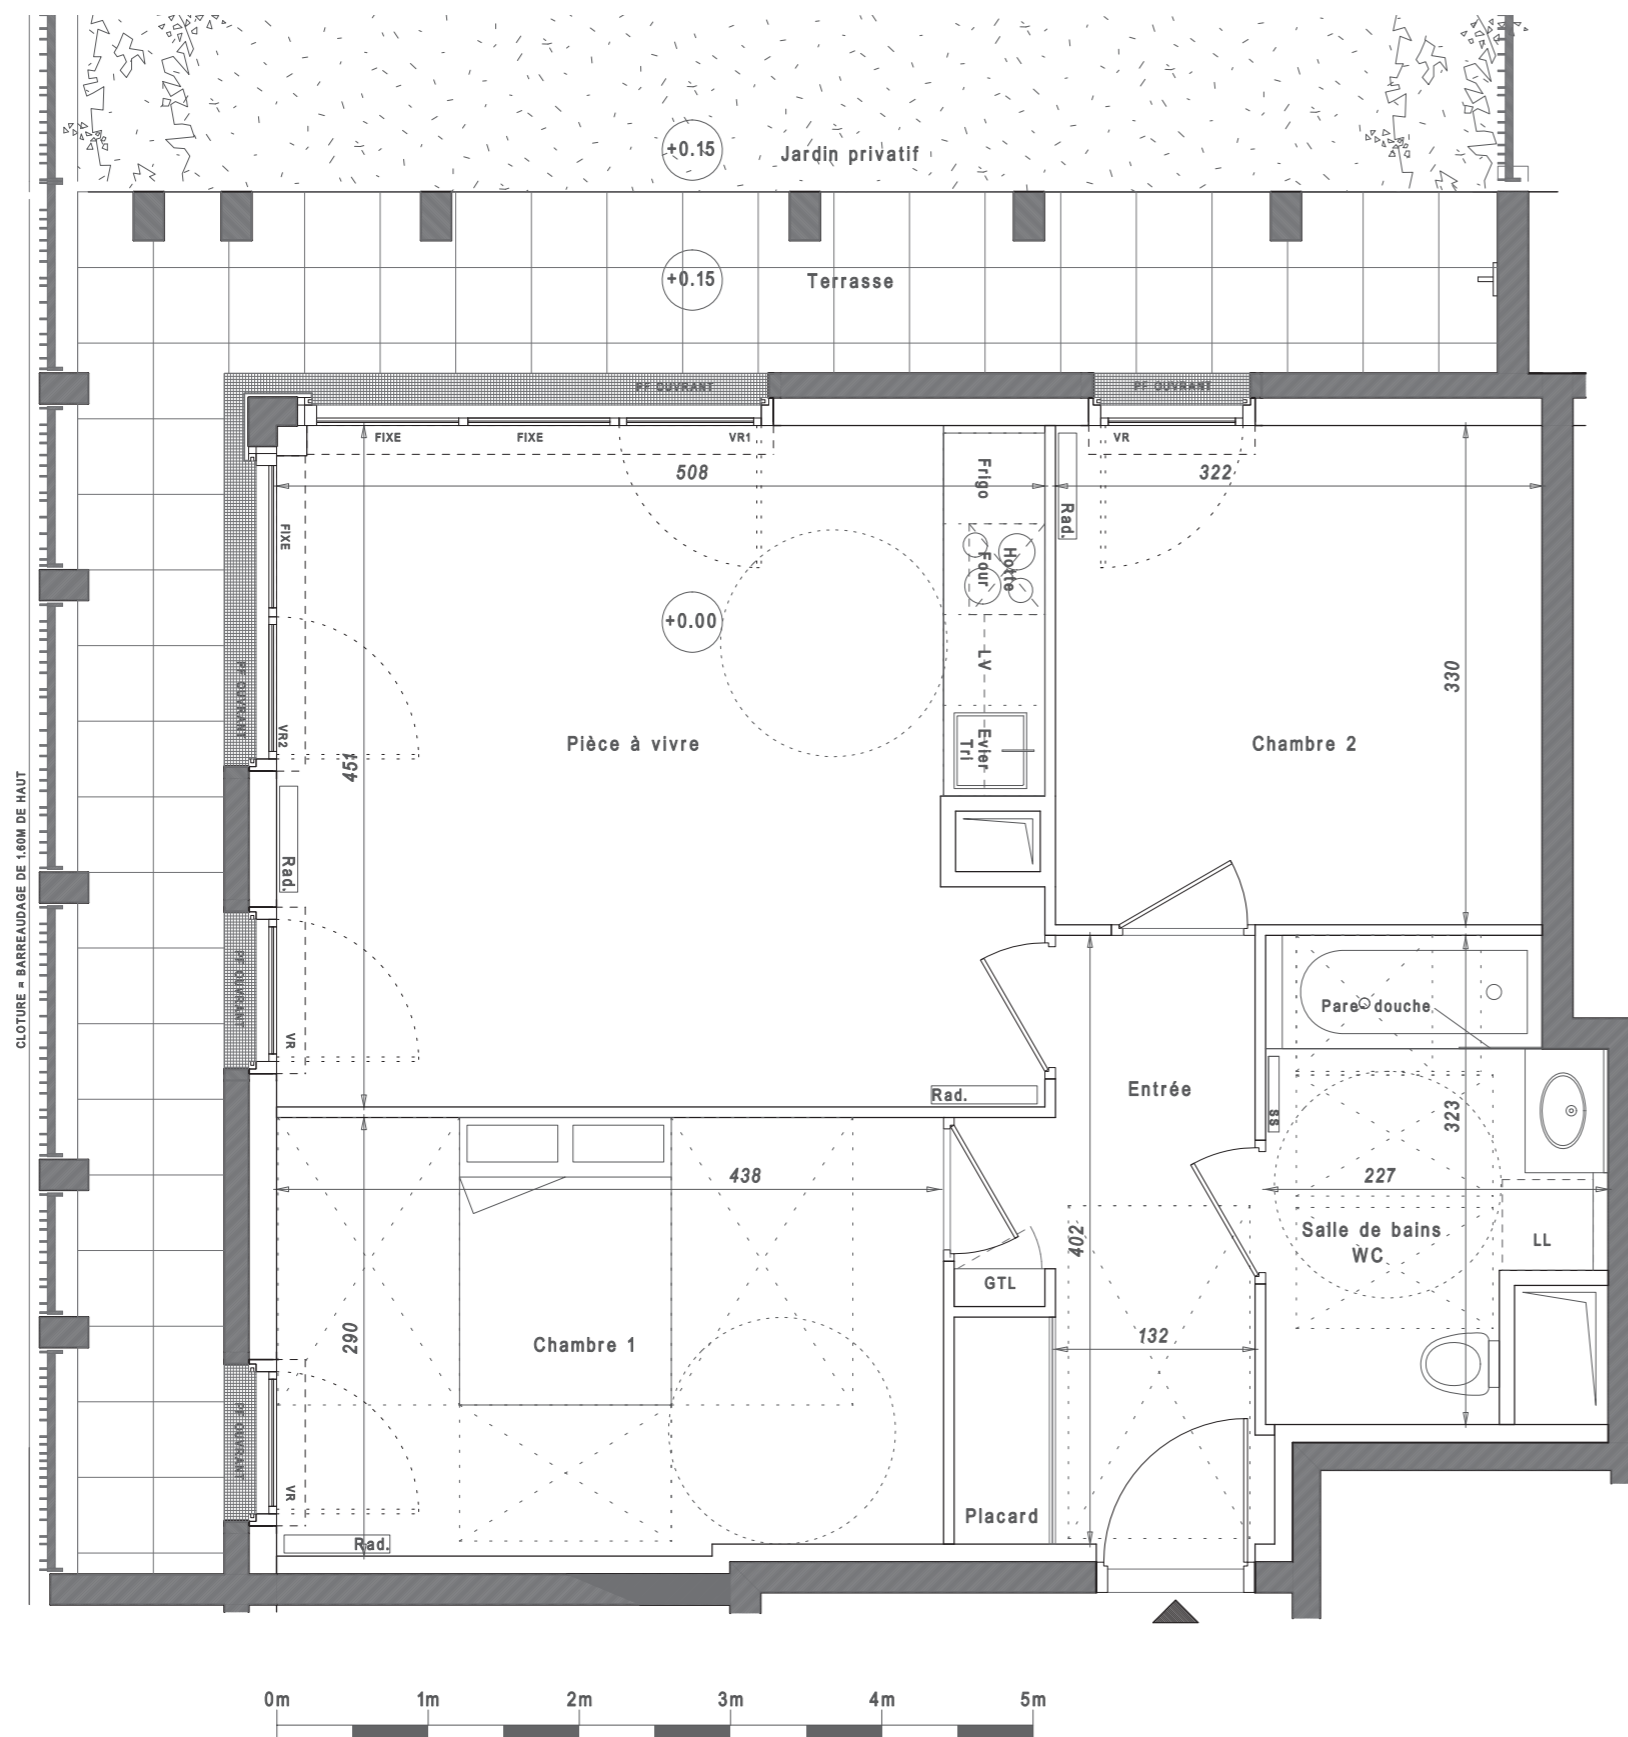

Lot D01
3 Pièces


Total Surfaces habitables : 59.10m²

Pièce à vivre	22.40m ²
Chambre 1 :	12.70m ²
Chambre 2 :	10.65m ²
Salle de bains - WC :	6.30m ²
Entrée :	7.05m ²

Bâtiment D
Rez-de-Chaussée

Total Espace extérieur : 108.95m²

Terrasse :	18.50m ²
Jardin :	90.45m ²

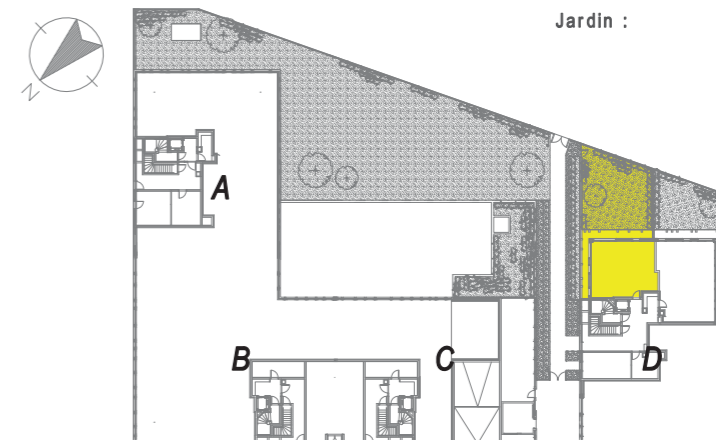

rue d'Amsterdam

Indice 220 218

Certaines modifications sont susceptibles d'être apportées aux logements en fonction des nécessités techniques de la réalisation, tant en ce qui concerne les dimensions libres, que l'équipement. Les surfaces indiquées sont approximatives et sont indiquées conformément au décret du 23 mars 1997 [Art. 4.1].