




DAME SQUARE, au Val d'Europe
Rue d'Amsterdam, 77144 Montévrain

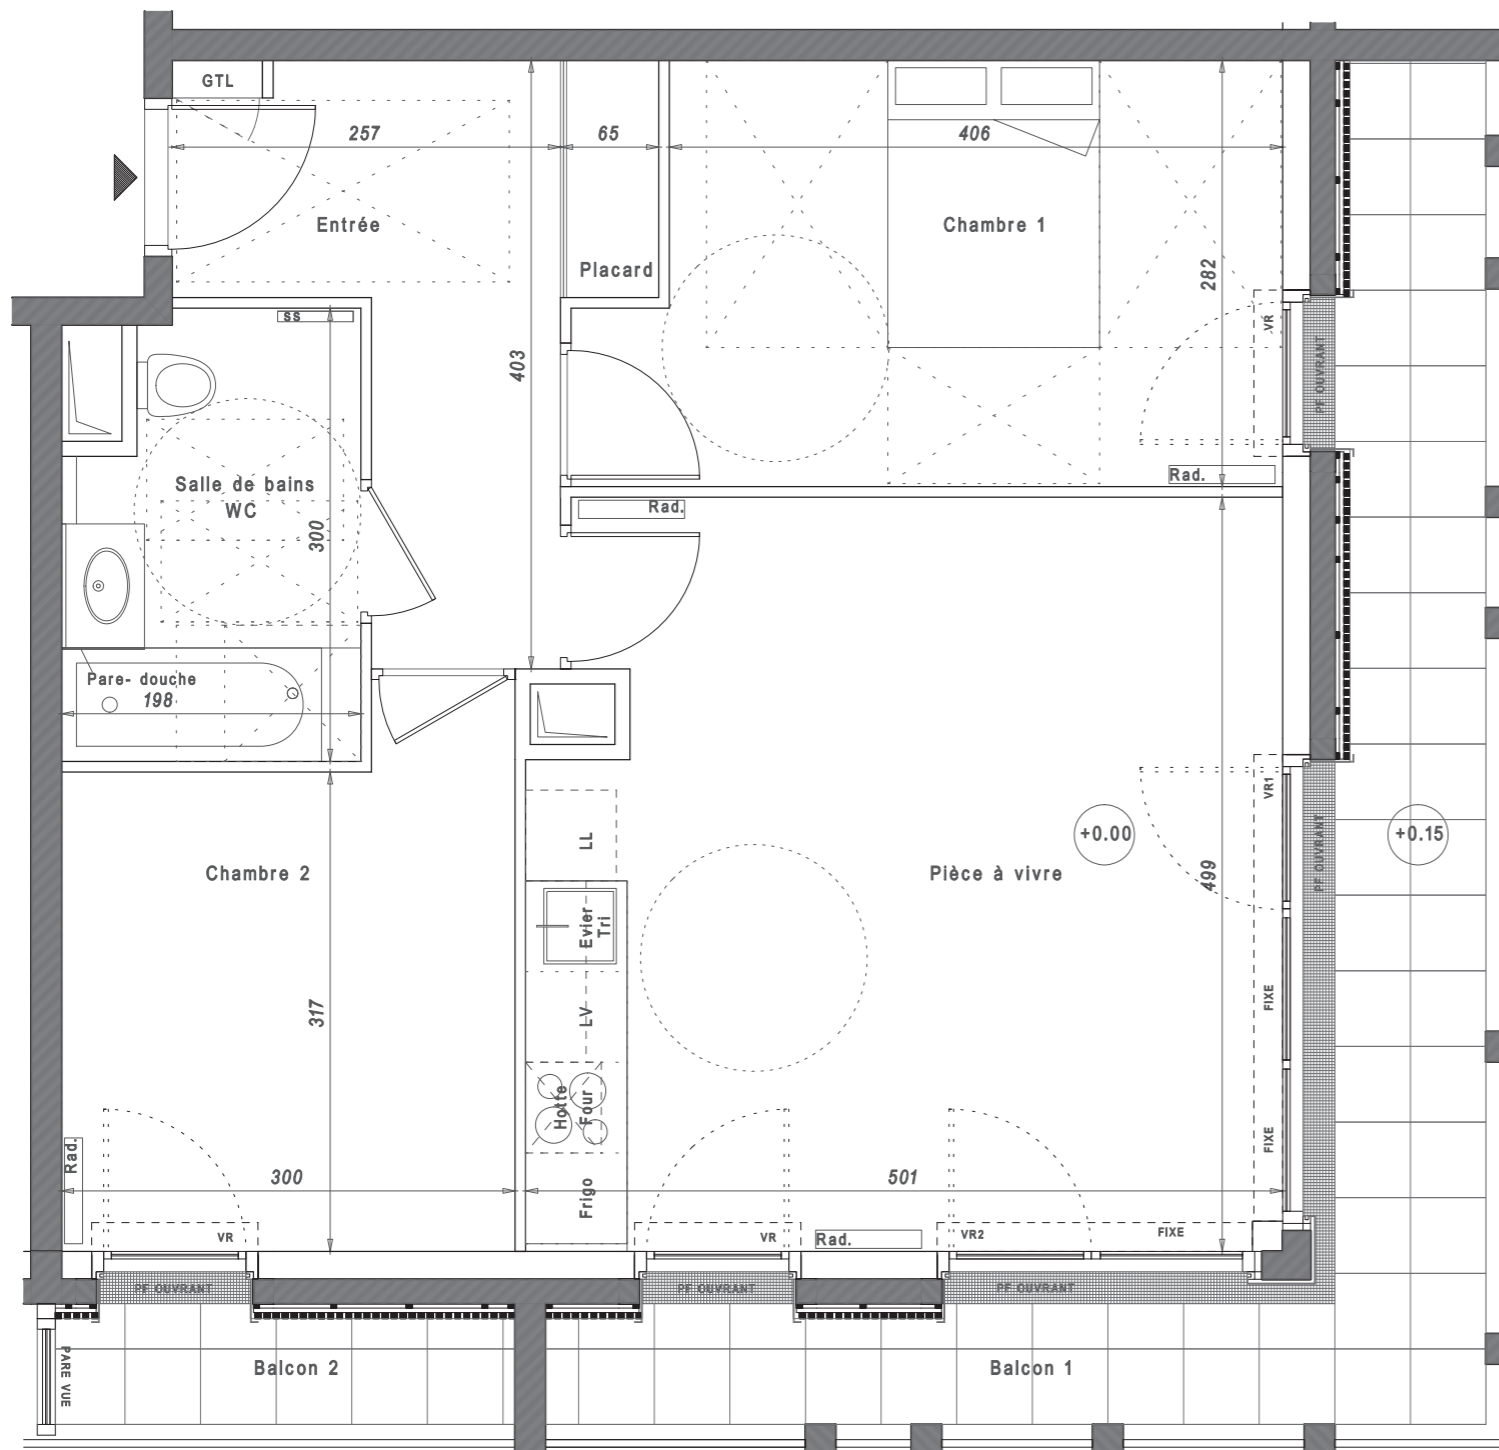

Lot D44
3 Pièces


Total Surfaces habitables : 59.80m²

Pièce à vivre	24.15m ²
Chambre 1 :	12.20m ²
Chambre 2 :	10.10m ²
Salle de bains - WC :	5.40m ²
Entrée :	7.95m ²

Bâtiment D
4ème étage

Total Espaces extérieurs : 15.60m²

Balcon 1 :	13.20m ²
Balcon 2 :	2.40m ²

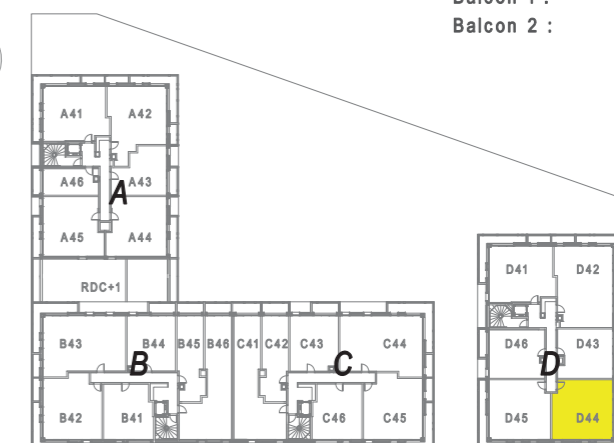

r u e d ' A m s t e r d a m

Indice 220 218

Certaines modifications sont susceptibles d'être apportées aux logements en fonction des nécessités techniques de la réalisation, tant en ce qui concerne les dimensions libres, que l'équipement. Les surfaces indiquées sont approximatives et sont indiquées conformément au décret du 23 mars 1997 [Art. 4.1].